



- MEGJEGYZÉSEK:**
- a vízcs. helyiségek mennyiségig csempéztek,
 - a konyhában az alós és felső bútor között csempébunkolat készül,
 - szerelőfal mögött 4 cm Thermowoolin szigetelés készül,
 - az építész tervek csak a kapcsolódó statikai tervekkel együtt érvényesek.

ALAPTERÜLETEK:

- L1 lakás földszinti netto alapterülete: 59,67 m² + 10,78 m² terasz
 L1 lakás emeleti netto alapterülete: 53,31 m²
 L1 lakás tetőtérterasa netto alapterülete: 16,73 m²
 L1 lakás összes netto alapterülete: 112,98 m² + 27,51 m² terasz

- L2 lakás földszinti netto alapterülete: 59,67 m² + 9,31 m² terasz
 L2 lakás emeleti netto alapterülete: 53,36 m²
 L2 lakás tetőtérterasa netto alapterülete: 21,35 m²
 L2 lakás összes netto alapterülete: 113,03 m² + 30,66 m² terasz

- Összes földszinti netto alapterület: 119,34 m² + 20,09 m² terasz
 Összes emeleti netto alapterület: 106,67 m²
 Összes tetőtérterasz netto alapterülete: 38,08 m²
 Összes netto alapterület: 226,01 m² + 58,17 m²
 Bruttó alapterület: 145,42 m²

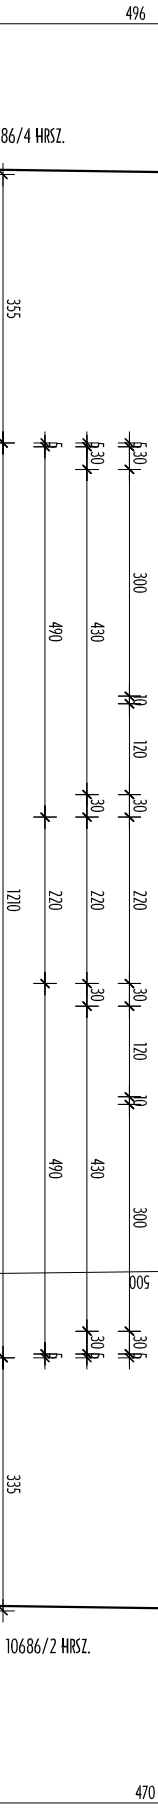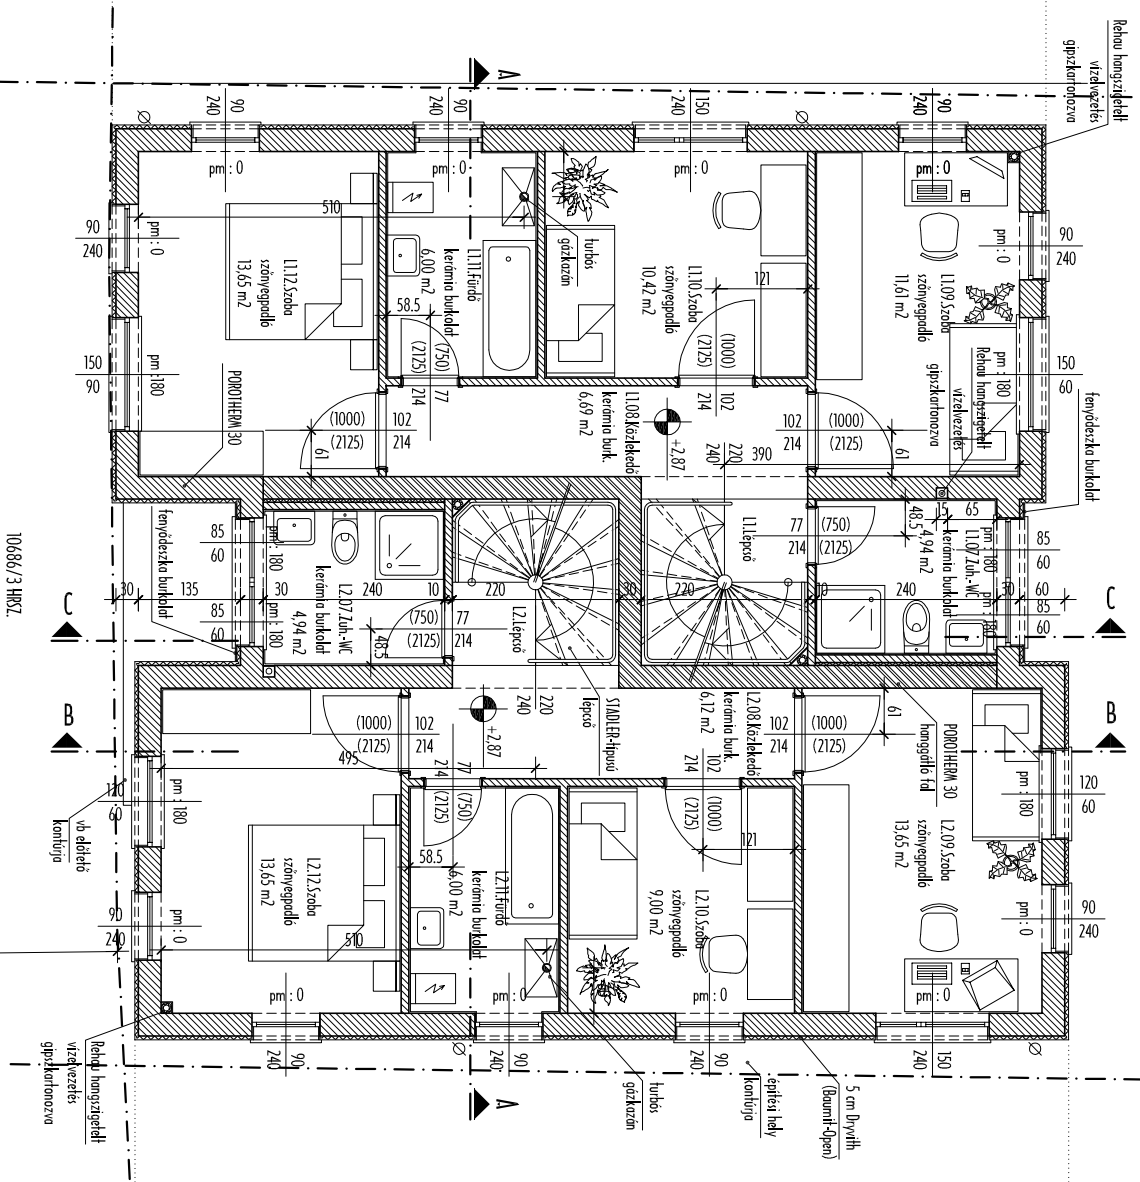

JELMAGYARAZAT:

- Porotherm 30 falozat
- Porotherm hanggátló falozat
- monolit vb. szerkezet
- 60/100 mm-es Vailant levegő-fűtőcső kondenzációs készülékhez
- AREFCO EFA 581 2db higroszabályozó szellőző ablakkeretbe szerelve