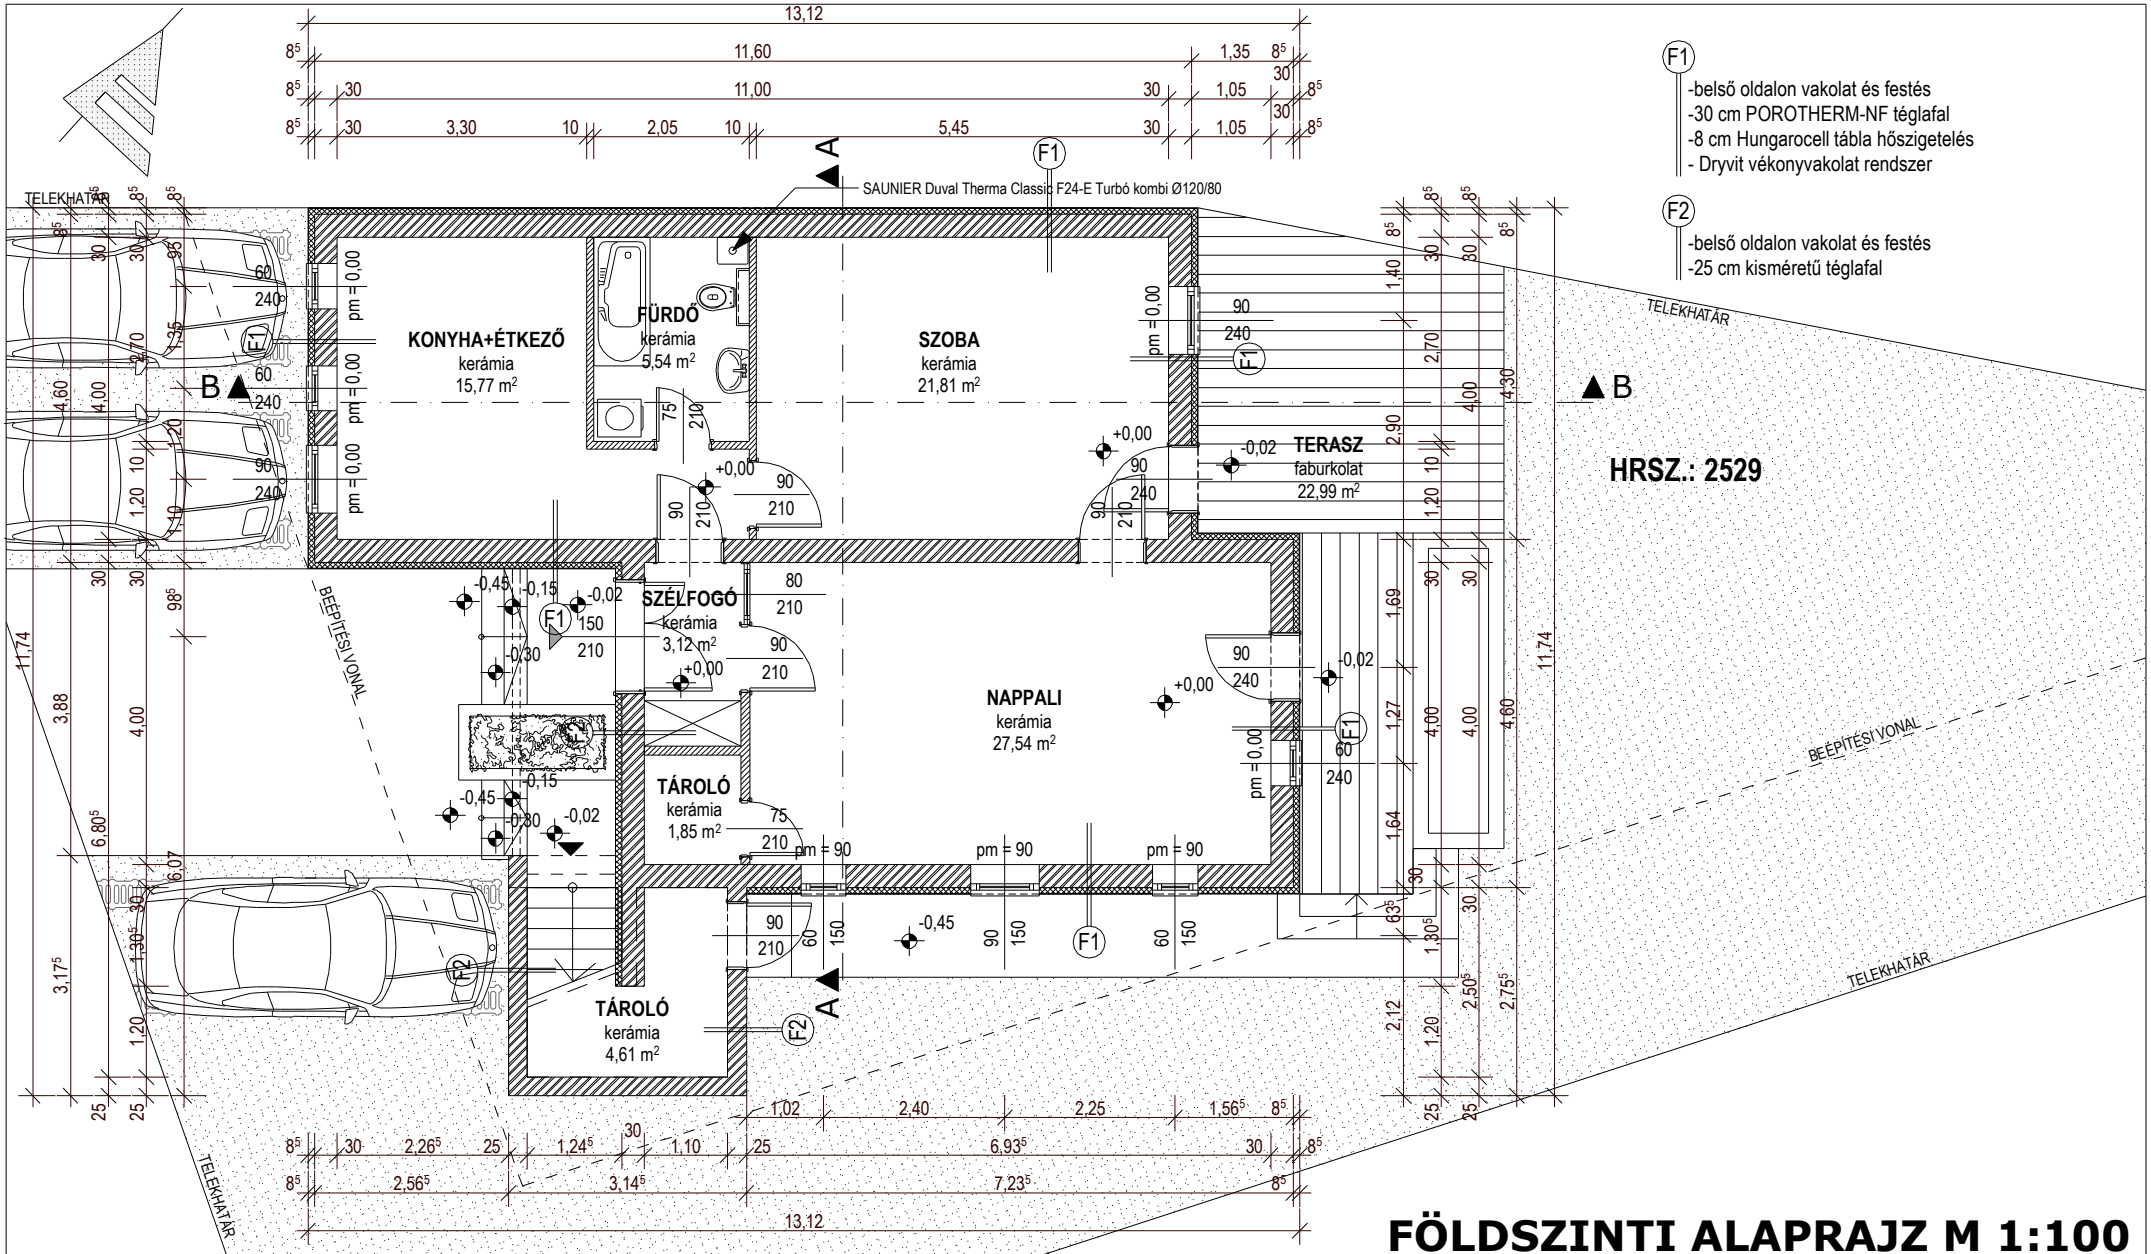

FÖLDSZINTI ALAPRAJZ M 1:100

Építkezés/munka/megnevezése: **CSALÁDI HÁZ ÉPÍTÉSI ENGEDÉLYEZÉSI TERVDOKUMENTÁCIÓ** Ez a terv szerzői jog által védett szellemi termék. A terv építési engedélyeztetésre szolgál, a kiviteli tervet nem helyettesíti!		Rajzszám: É-2
Építkezés helye:	Győr, Nádas Ernő utca 1/a. Hrsz.: 2529	Dátum: 2007. márc.
Építtető:	Koller Nándorné 2100 Gödöllő, Semmelweis I. utca 6.	Aláírás:
Tervező:	Benes Gábor É-2 08-0213/06	Ép. munkatárs: Csibi K. Zoltán