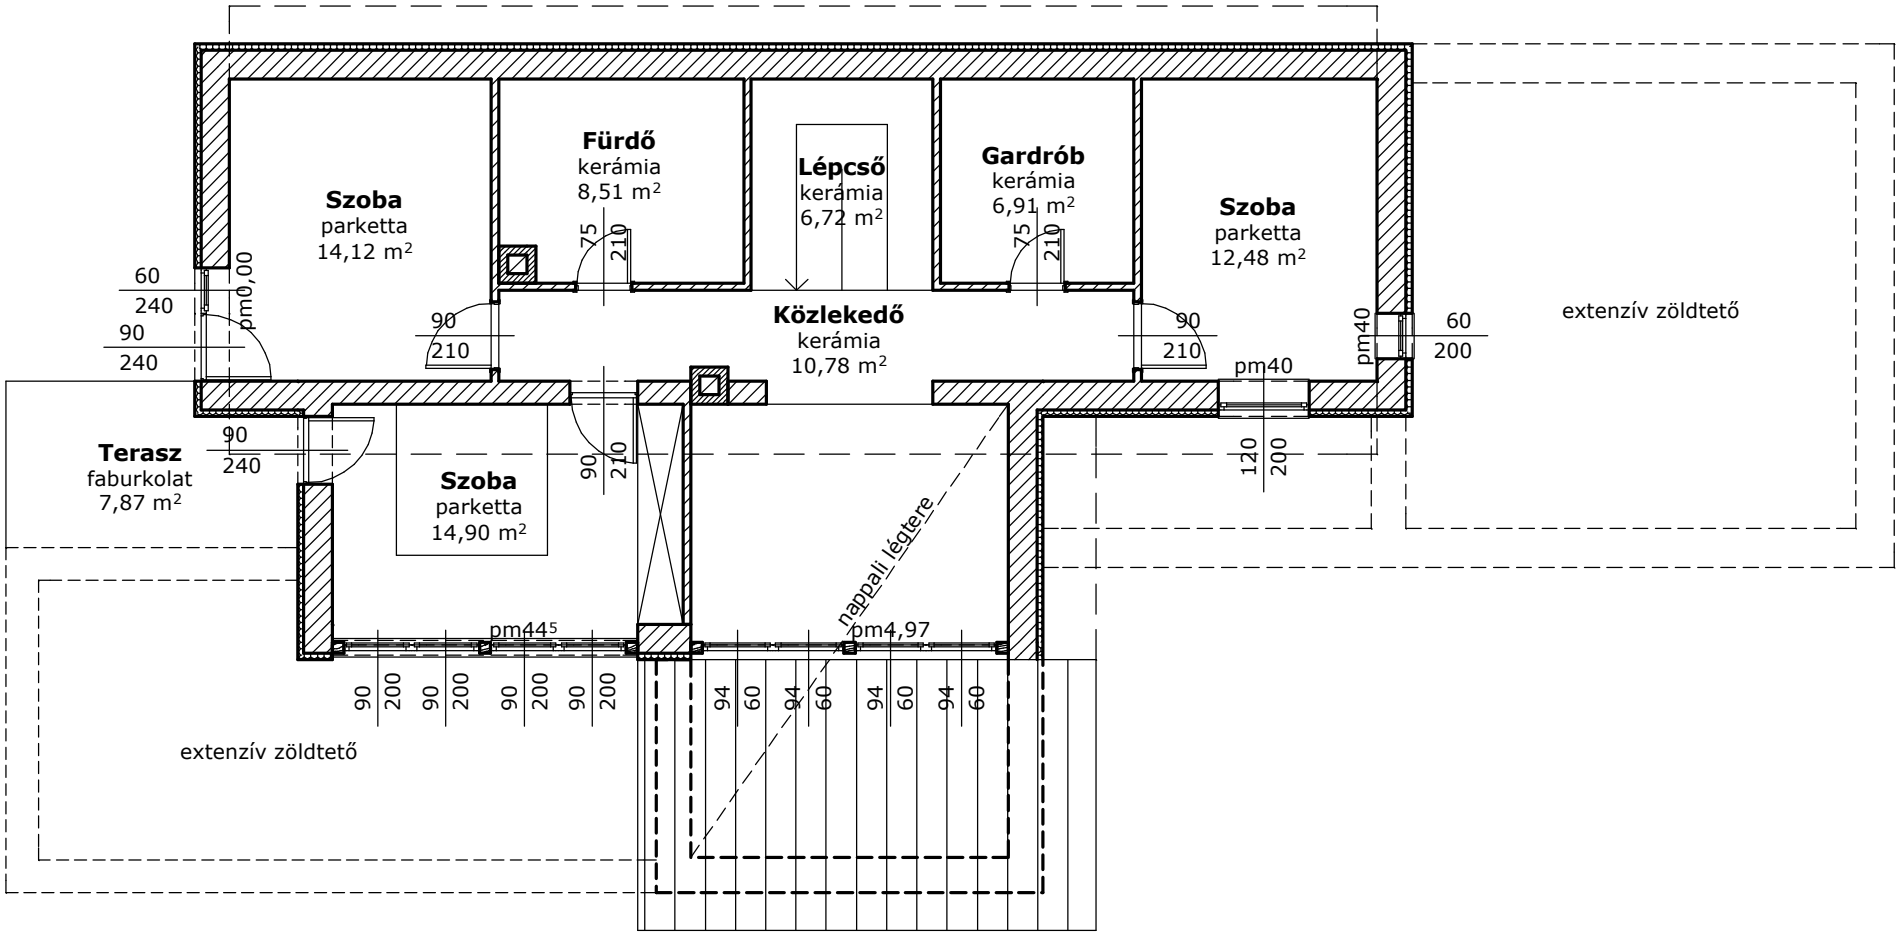
Szoba
parketta
14,12 m²
Fürdő
kerámia
8,51 m²
Lépcső
kerámia
6,72 m²
Gardrób
kerámia
6,91 m²
Szoba
parketta
12,48 m²
Közlekedő
kerámia
10,78 m²
Terasz
faburkolat
7,87 m²
Szoba
parketta
14,90 m²
extenzív zöldtető
extenzív zöldtető
nappali légtere
pm0,00
pm40
pm40
pm44⁵
pm4,97
60
240
90
240
90
210
75
210
75
210
90
210
90
210
60
200
90
240
90
210
120
200
90
200
90
200
90
200
90
200
94
60
94
60
94
60
94
60