


# Földszinti alaprajz M=1:100

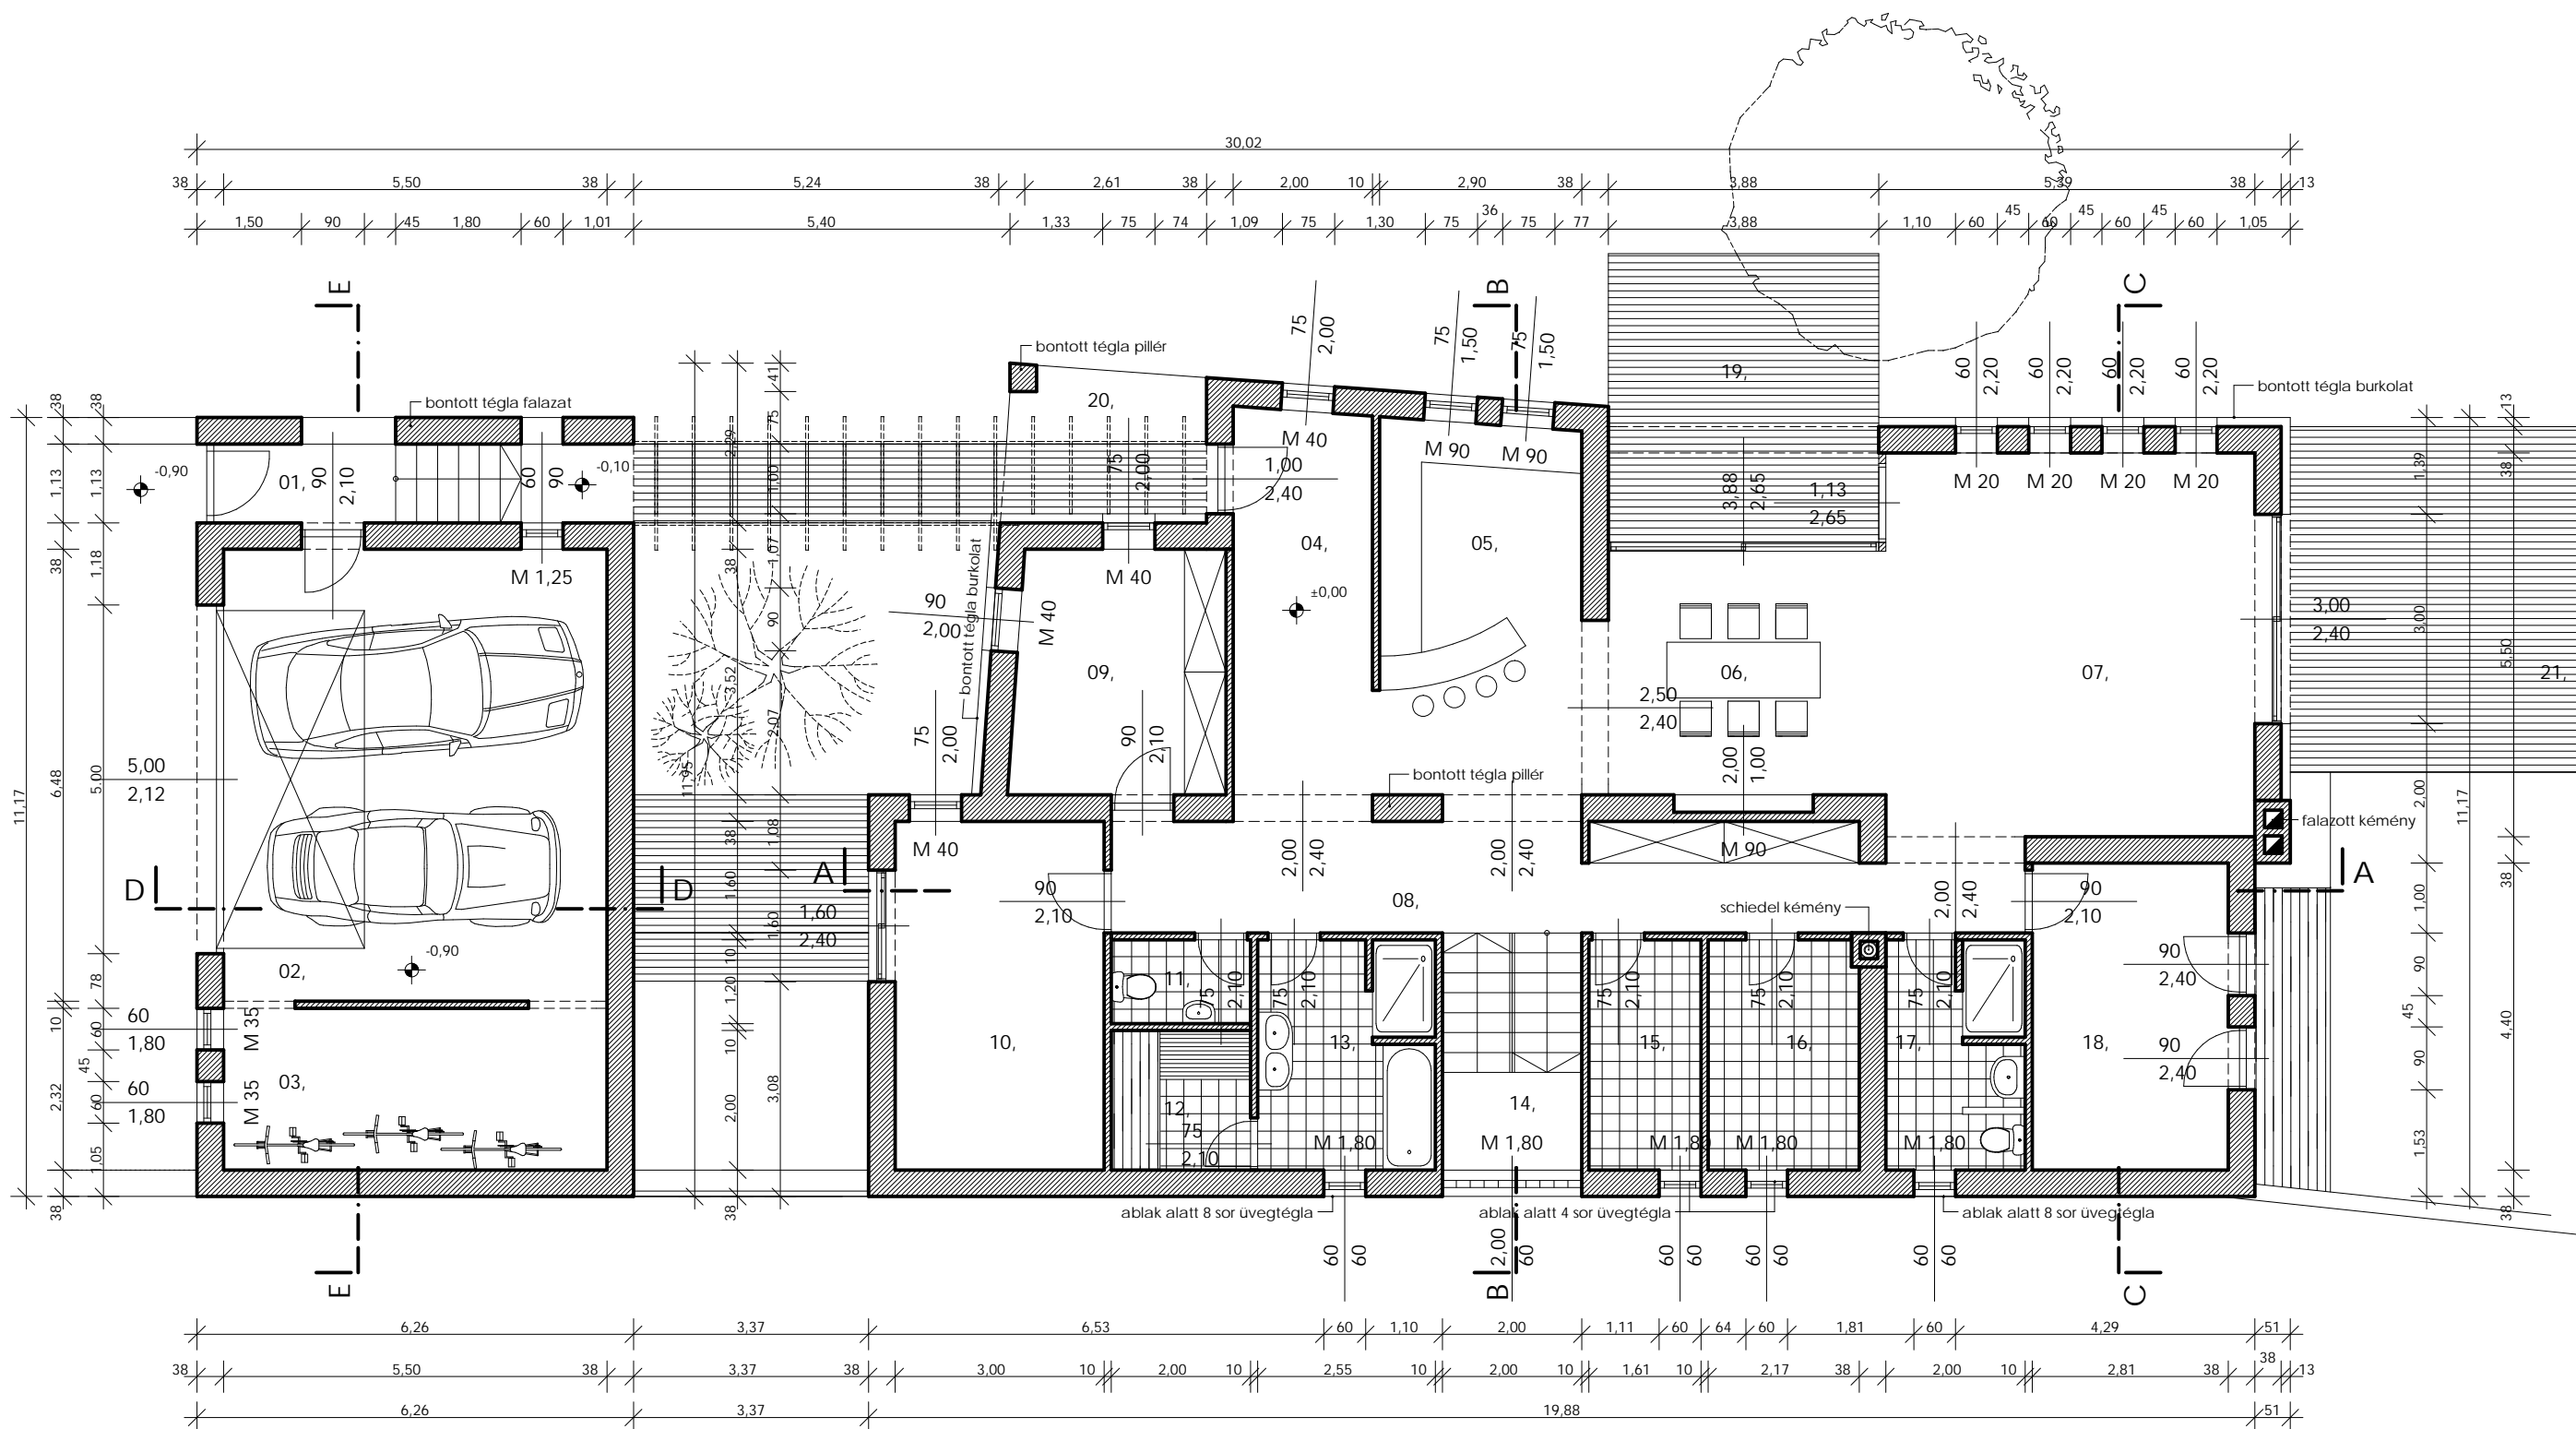

TERV MEGNEVEZÉSE: Családi lakóház építési engedélyezési terve	ÉPÍTETŐ: Kovács Krisztián Győr, Irinyi J. u. 5.	ALÁÍRÁS:	DÁTUM: 2006. 10. 16.
ÉPÍTÉS HELYE: Győr, Ady E. u. 103. Hrsz.: 10324/3	TERVEZŐ: Koreny Gábor építész Győr, Lötér u. 3.	MEK szám: É2-08-0388/05	ALÁÍRÁS: RAJZSZÁM: É1