
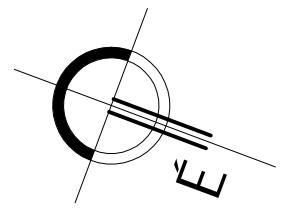


# Tetőtéri alaprajz M=1:100

- |   |  |
|---|--|
| 01. FEDETT LÉPCSŐ<br>7,07 m2<br>járólap | 14. LÉPCSŐ<br>6,54 m2<br>faburkolat        |
| 02. GARÁZS<br>35,64 m2<br>műgyanta      | 15. KAMRA<br>5,10 m2<br>járólap            |
| 03. TÁROLÓ<br>12,76 m2<br>műgyanta      | 16. HÁZTARTÁSI H.<br>6,84 m2<br>járólap    |
| 04. ELŐTÉR<br>11,00 m2<br>járólap       | 17. FÜRDŐSZOBA<br>6,60 m2<br>járólap       |
| 05. KONYHA<br>15,42 m2<br>járólap       | 18. SZOBA<br>12,36 m2<br>parketta          |
| 06. ÉTKEZŐ<br>13,89 m2<br>parketta      | 19. TERASZ<br>16,06 m2<br>faburkolat       |
| 07. NAPPALI<br>29,09 m2<br>járólap      | 20. FEDETT BEJÁRÓ<br>5,76 m2<br>faburkolat |
| 08. KÖZLEKEDŐ<br>19,55 m2<br>parketta   | 21. TERASZ<br>21,08 m2<br>faburkolat       |
| 09. SZOBA<br>10,61 m2<br>parketta       | 22. KÖZLEKEDŐ<br>10,00 m2<br>járólap       |
| 10. SZOBA<br>15,00 m2<br>parketta       | 23. FÜRDŐSZOBA<br>8,42 m2<br>járólap       |
| 11. WC<br>2,40 m2<br>járólap            | 24. GARDRÓB<br>4,95 m2<br>parketta         |
| 12. SZAUNA<br>4,00 m2<br>járólap        | 25. SZOBA<br>12,60 m2<br>parketta          |
| 13. FÜRDŐSZOBA<br>8,42 m2<br>járólap    | 26. SZOBA<br>13,95 m2<br>parketta          |

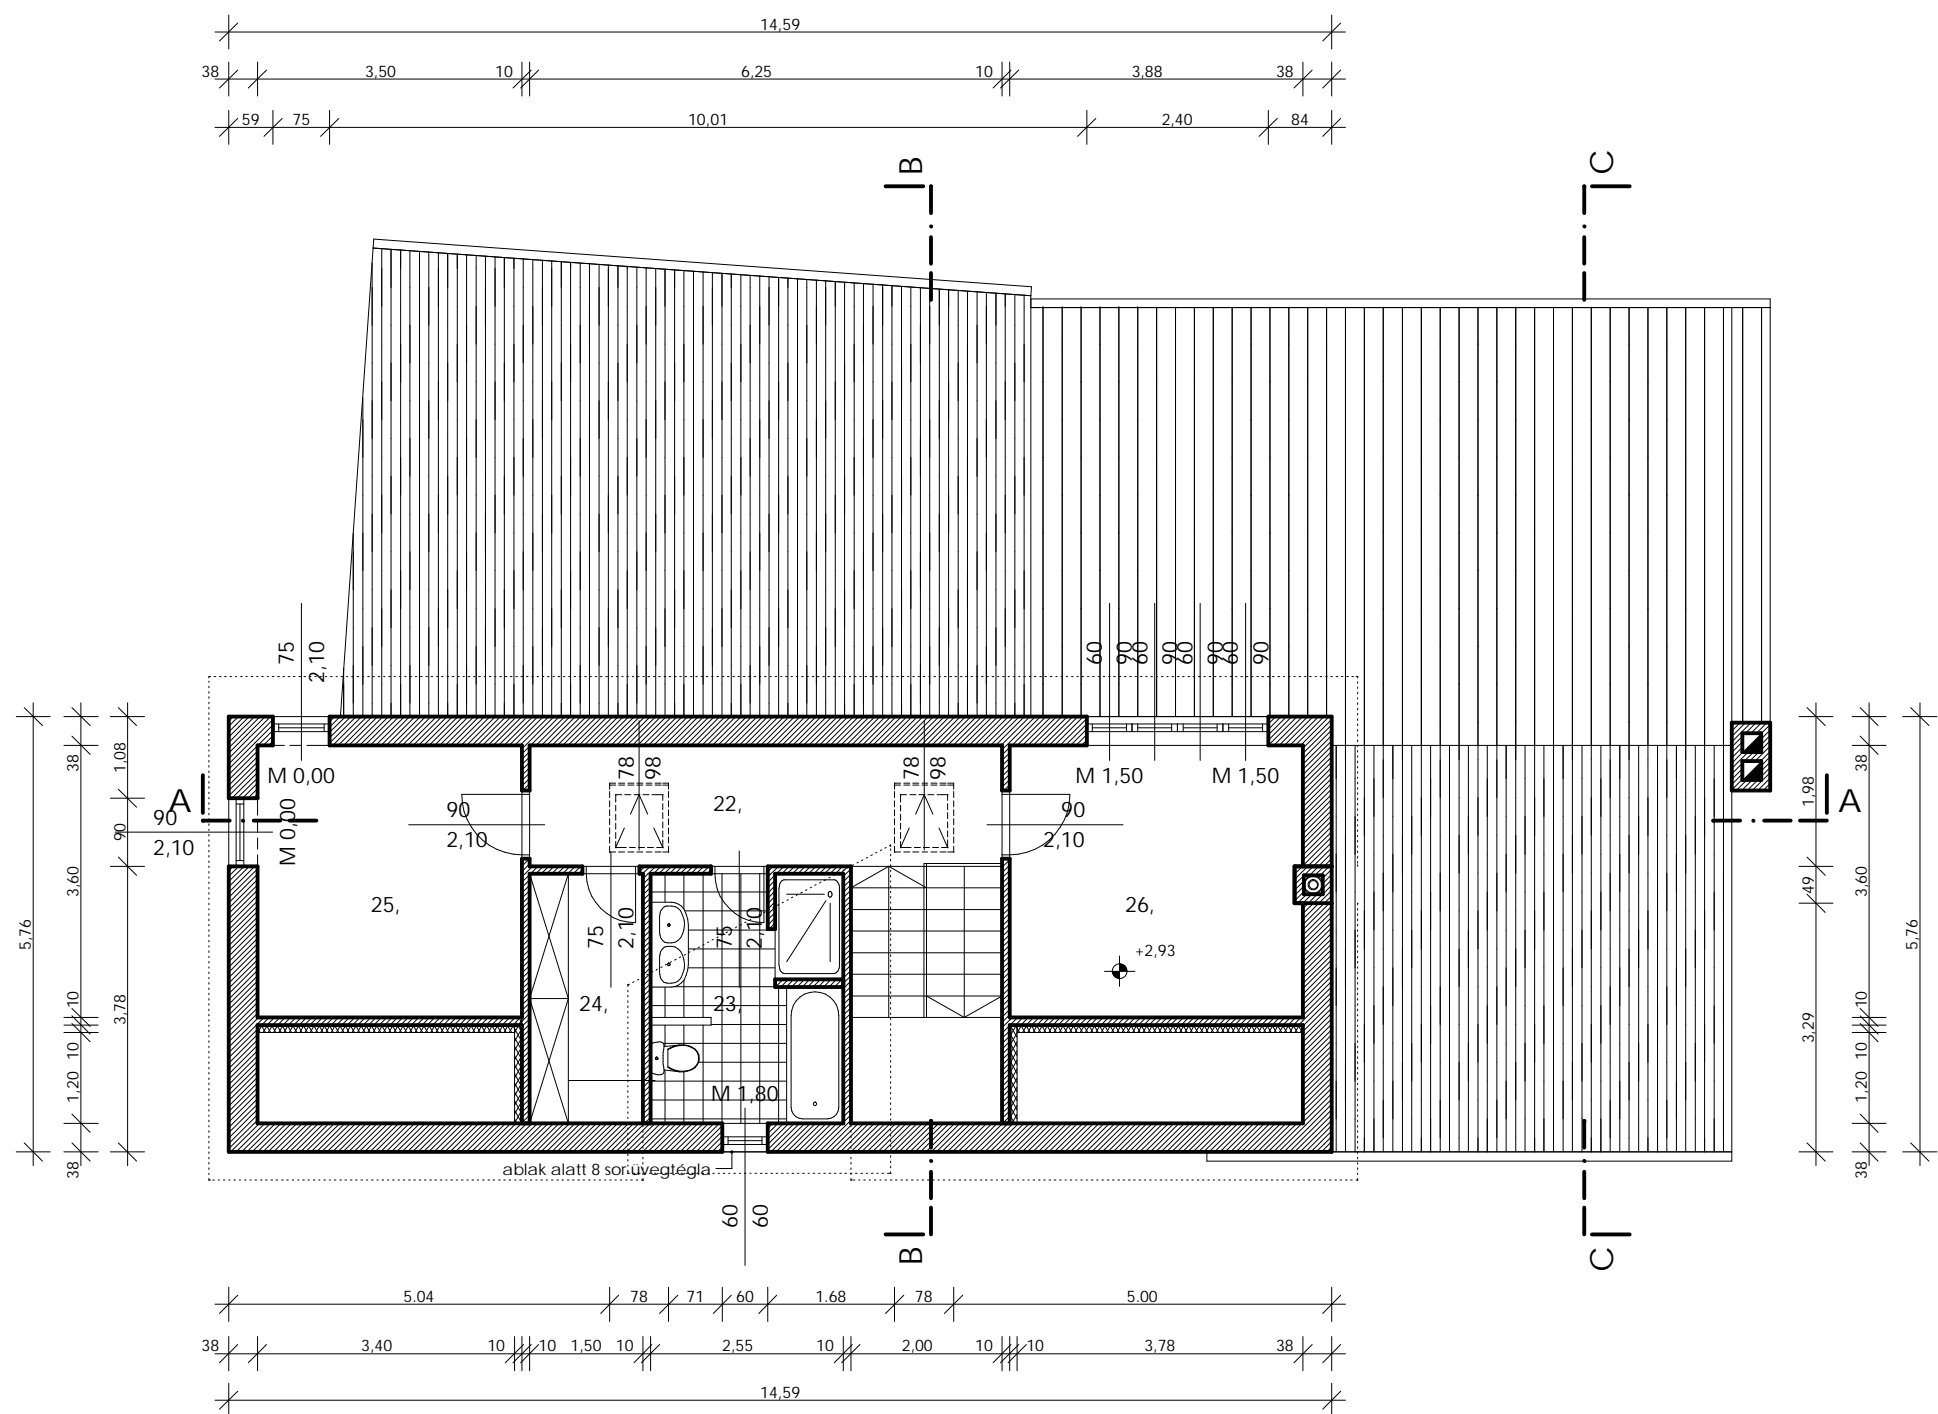

TERV MEGNEVEZÉSE: Családi lakóház építési engedélyezési terve	ÉPÍTETŐ: Kovács Krisztián Győr, Irinyi J. u. 5.	ALÁÍRÁS:	DÁTUM: 2006. 10. 16
ÉPÍTÉS HELYE: Győr, Ady E. u. 103. Hrsz.: 10324/3	TERVEZŐ: Koreny Gábor építész-mérnök Győr, Lötér u. 3.	MEK szám: É2-08-0388/05	ALÁÍRÁS: RAJZSZÁM: É2