


▼ +7,80
▼ +6,83
▼ +5,84
▼ +5,53

▼ +2,91
▼ +2,40

▼ ±0,00
▼ -0,30

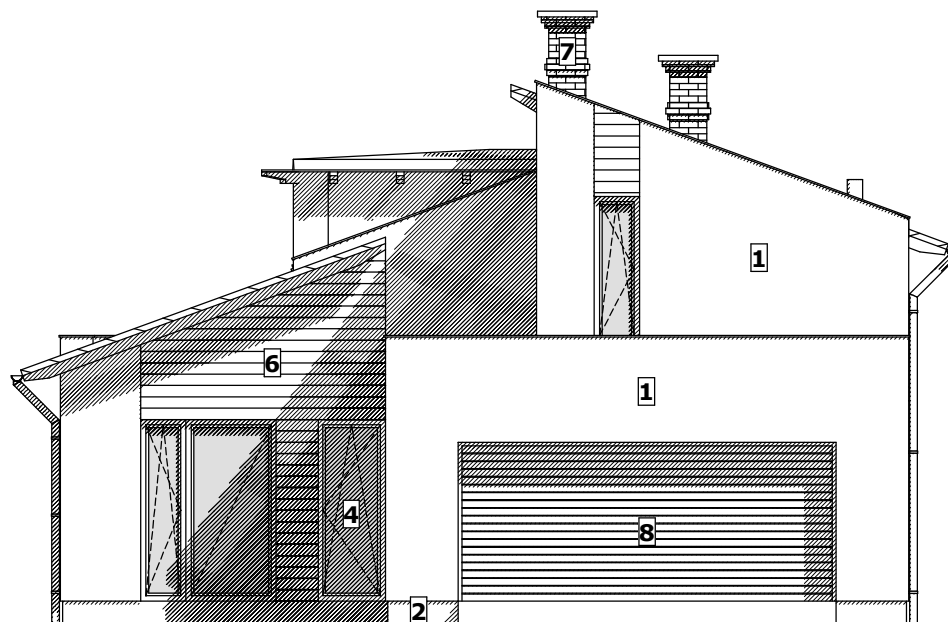

▼ +7,80
▼ +7,22

▼ +5,58
▼ +4,58
▼ +3,51

▼ +2,10

▼ ±0,00
▼ -0,30

▼ +7,80
▼ +7,22
▼ +6,83


▼ +5,84
▼ +5,52

▼ +3,85
▼ +3,51

▼ +2,63
▼ +2,40

▼ +0,90

▼ -0,30

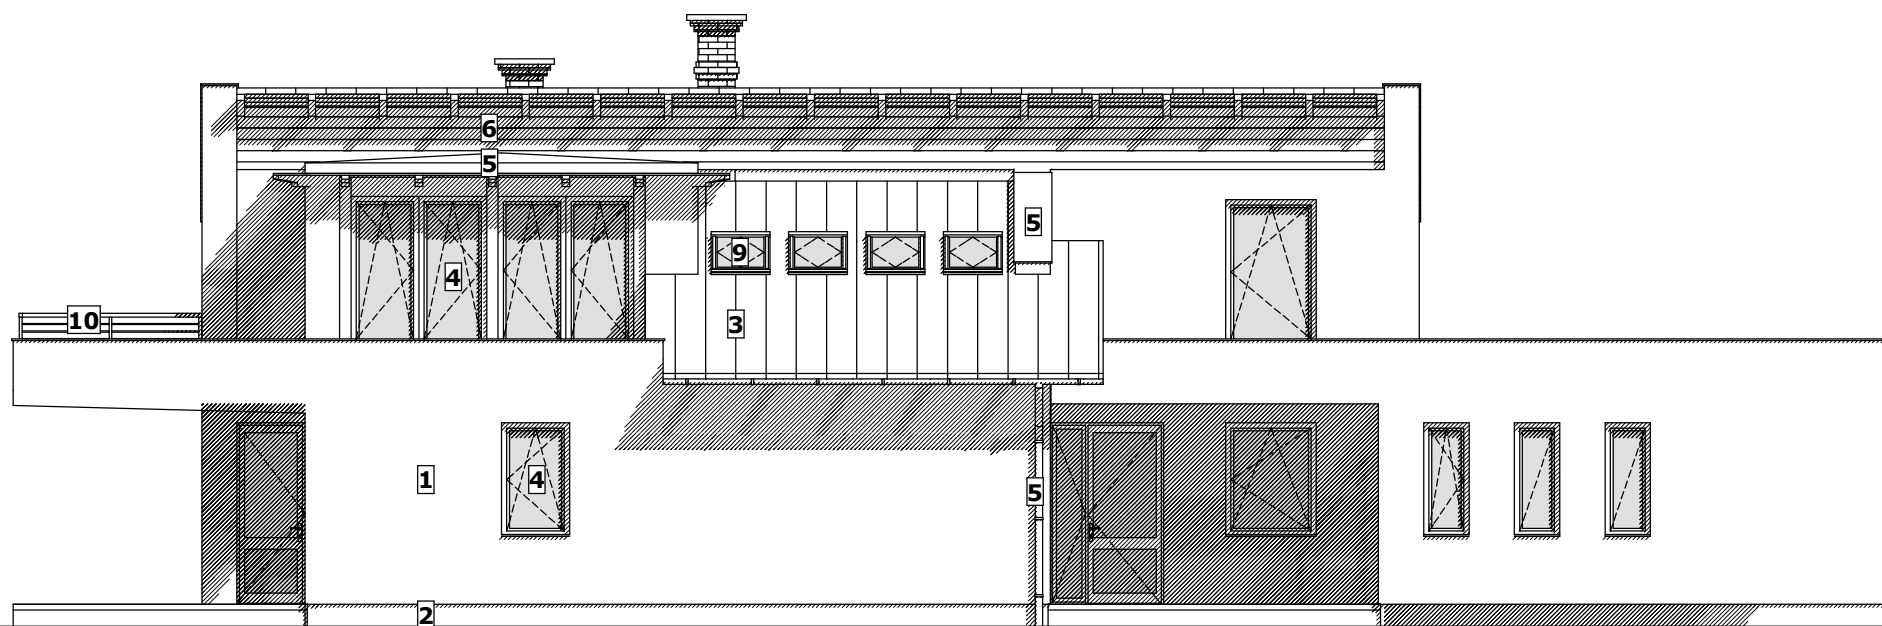

▼ +7,80
▼ +6,83

▼ +5,75
▼ +5,35

▼ +3,51

▼ +2,40

▼ +0,90

▼ ±0,00
▼ -0,30

HOMLOKZATKÉPZÉS:

- | | |
|-----------------------------------|---|
| 1. Vakolt falak: | DRYVIT rendszerű hőszigetelő vakolat, törtfehér színben |
| 2. Lábazat: | DRYVIT rendszerű hőszigetelés lábazati vakolattal, antracit színben |
| 3. Héjazat: | JAMINA Polka tetőcserép natúr színben |
| 4. Nyílászárók: | fa nyílászárók natúr pácolt kivitelben |
| 5. Ereszcatornák, bádogos szerk.: | natúr cinklemez |
| 6. Faburkolatok: | enyő színű natúr pácolt |
| 7. Téglák: | bontott téglák felület, tisztítva fűgázva |
| 8. Garázsajtó: | szelektív garázsajtó, nyílászárók színéhez igazítva |
| 9. Tetősíkblokkok: | VELUX tetősíkblokkok |
| 10. Korlátok: | korr. acél korlát, feszített drótsodrony mezőkkel |

HOMLOKZATOK 1. M1:100

Építkezés/munka/megnevezése: CSALÁDI HÁZ ÉPÍTÉSI ENGEDÉLYEZÉSI TERVDOKUMENTÁCIÓ		Rajzszám: É-5
Ez a terv szerzői jog által védett szellemi termék. A terv építési engedélyezésre szolgál, a kiviteli tervet nem helyettesíti!		
Építkezés helye:	Győr, Csikóstói u. Hrsz.: 13770/56	Dátum: 2007. jún.
Építető:	Losonczy Mónika 9030 Győr, Dinnyés u. 15.	Aláírás:
Tervező:	Benes Gábor É-2 08-0213/06	Ép. munkatárs: Benkő Csaba