


▼ +7,80
▼ +7,22

▼ +5,57
▼ +5,35

▼ +4,58

▼ +2,95
▼ +2,40

▼ ±0,00
▼ -0,30

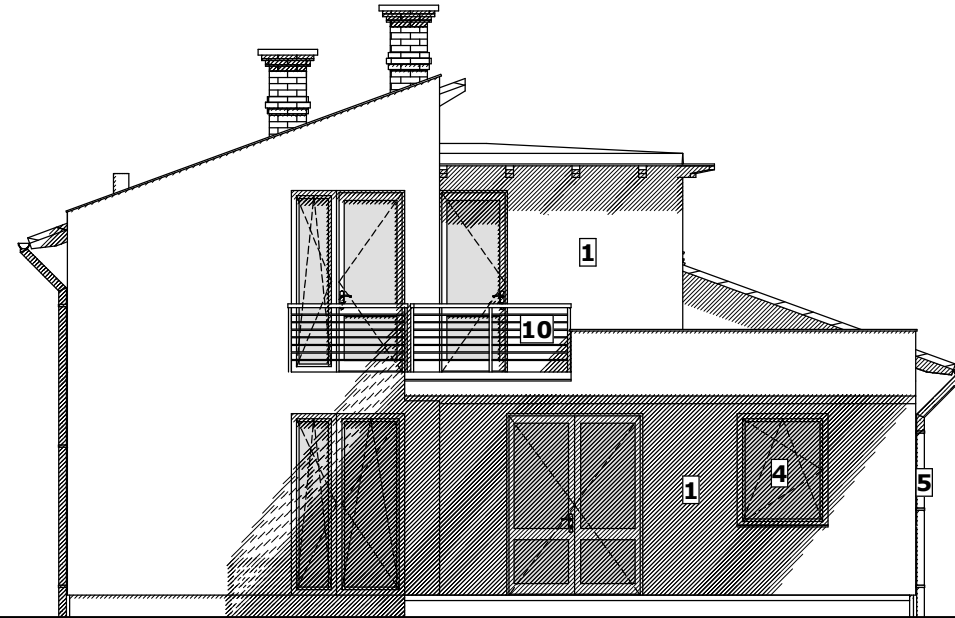

▼ +7,80
▼ +6,83

▼ +5,84
▼ +5,52


▼ +3,51
▼ +2,91
▼ +2,63
▼ +2,40

▼ +0,90
▼ ±0,00
▼ -0,30

▼ +7,80
▼ +6,83

▼ +4,58
▼ +3,51

▼ ±0,00
▼ -0,30

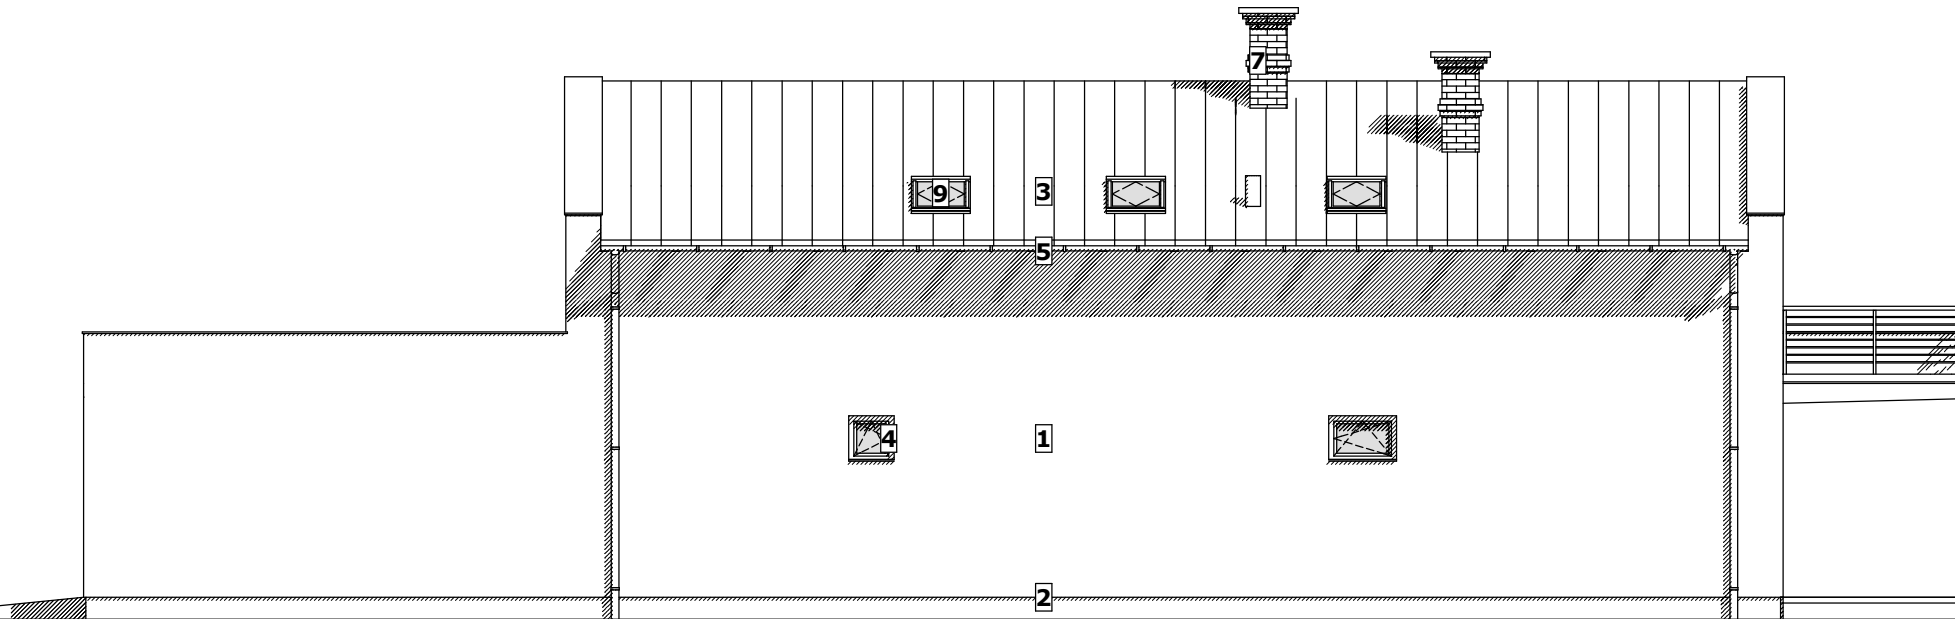

▼ +7,80
▼ +7,22
▼ +6,83


▼ +3,85
▼ +3,51
▼ +2,95
▼ +2,63
▼ +2,40
▼ +1,80

▼ ±0,00
▼ -0,30

HOMLOKZATKÉPZÉS:

- | | |
|-----------------------------------|---|
| 1. Vakolt falak: | DRYVIT rendszerű hőszigetelő vakolat, törtfehér színben |
| 2. Lábazat: | DRYVIT rendszerű hőszigetelés lábazati vakolattal, antracit színben |
| 3. Héjazat: | JAMINA Polka tetőcserép natúr színben |
| 4. Nyílászárók: | fa nyílászárók natúr pácolt kivitelben |
| 5. Ereszcatornák, bádogos szerk.: | natúr cinklemez |
| 6. Faburkolatok: | fenyő színű natúr pácolt |
| 7. Téglák: | bontott téglák felület, tisztítva fűgázva |
| 8. Garázsajtó: | szekcionált garázsajtó, nyílászárók színéhez igazítva |
| 9. Tetősíklablakok: | VELUX tetősíklablakok |
| 10. Korlátok: | korr. acél korlát, feszített drótsodrony mezőkkel |

HOMLOKZATOK 2. M1:100

Építkezés/munka/megnevezése: CSALÁDI HÁZ ÉPÍTÉSI ENGEDÉLYEZÉSI TERVDOKUMENTÁCIÓ <small>Ez a terv szerzői jog által védett szellemi termék. A terv építési engedélyeztetésre szolgál, a kiviteli tervet nem helyettesíti!</small>		Rajzszám: É-6
Építkezés helye:	Győr, Csikóstói u. Hrsz.: 13770/56	Dátum: 2007. jún.
Építető:	Losonczy Mónika 9030 Győr, Dinnyés u. 15.	Aláírás:
Tervező:	Benes Gábor É-2 08-0213/06	Ép. munkatárs:  Benkő Csaba