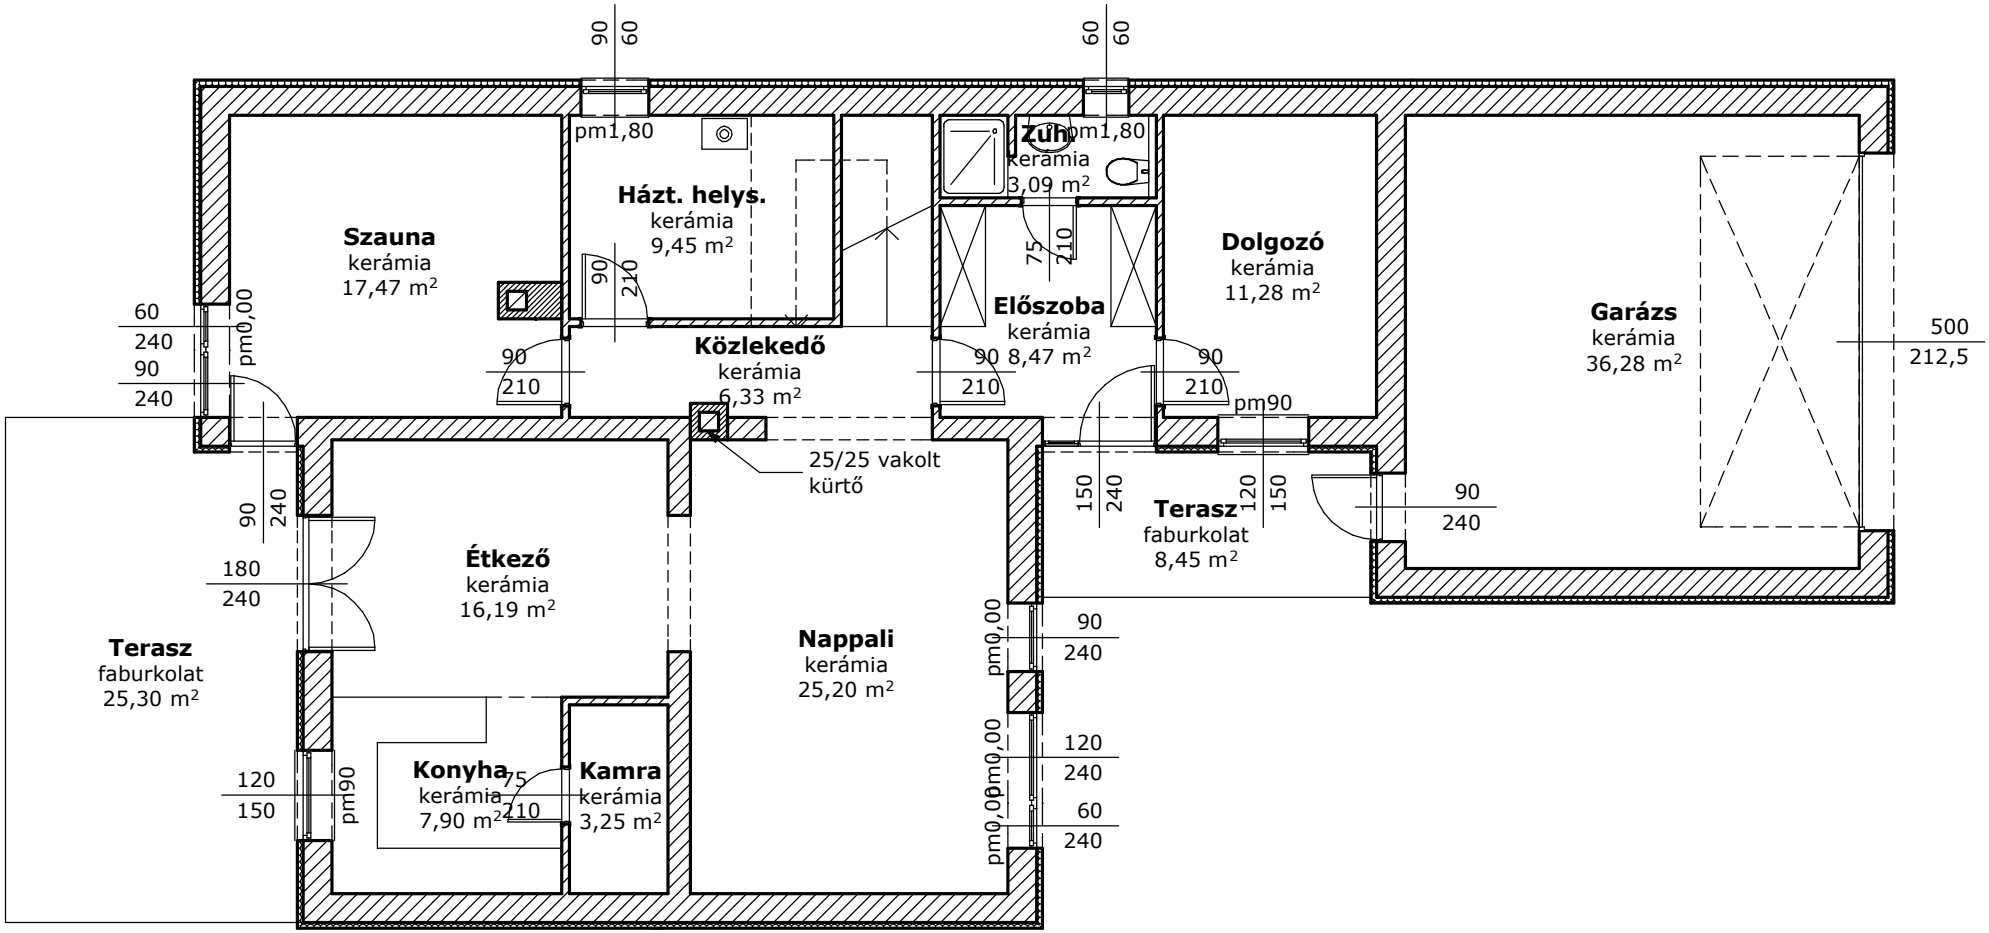
Szauna
kerámia
17,47 m²
Házt. helys.
kerámia
9,45 m²
Zuh
kerámia
3,09 m²
Előszoba
kerámia
8,47 m²
Dolgozó
kerámia
11,28 m²
Garázs
kerámia
36,28 m²
Közlekedő
kerámia
6,33 m²
25/25 vakolt
kürtő
Étkező
kerámia
16,19 m²
Nappali
kerámia
25,20 m²
Terasz
faburkolat
25,30 m²
Terasz
faburkolat
8,45 m²
Konyha
kerámia
7,90 m²
Kamra
kerámia
3,25 m²
pm1,80
pm1,80
pm0,00
pm90
pm0,00
pm0,00
pm0,00
pm90
90
60
60
60
60
240
90
240
90
210
90
210
90
210
90
210
90
240
180
240
120
150
75
210
75
210
150
240
120
150
90
240
90
240
120
240
60
240
500
212,5